
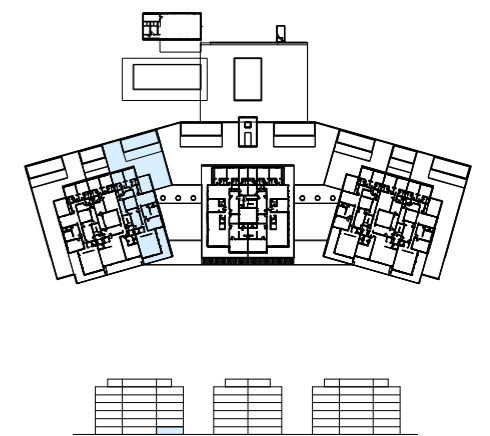


# UNIDAD A 13

|                              |                    |
|------------------------------|--------------------|
| Sup. Cubierta                | 254 m <sup>2</sup> |
| Sup. Descubierta             | 250 m <sup>2</sup> |
| Sup. Semi Cubierta           | 70 m <sup>2</sup>  |
| Cocheras/Bauleras/Bicicletas | 35 m <sup>2</sup>  |
| Total unidad                 | 609 m <sup>2</sup> |

Las medidas, superficie y proporciones expresadas en el plano son aproximadas y han sido volcadas solo a modo indicativo. Las medidas finales serán las que surjan de la medición en la obra y estarán de acuerdo de los planos aprobados por la autoridad correspondiente.

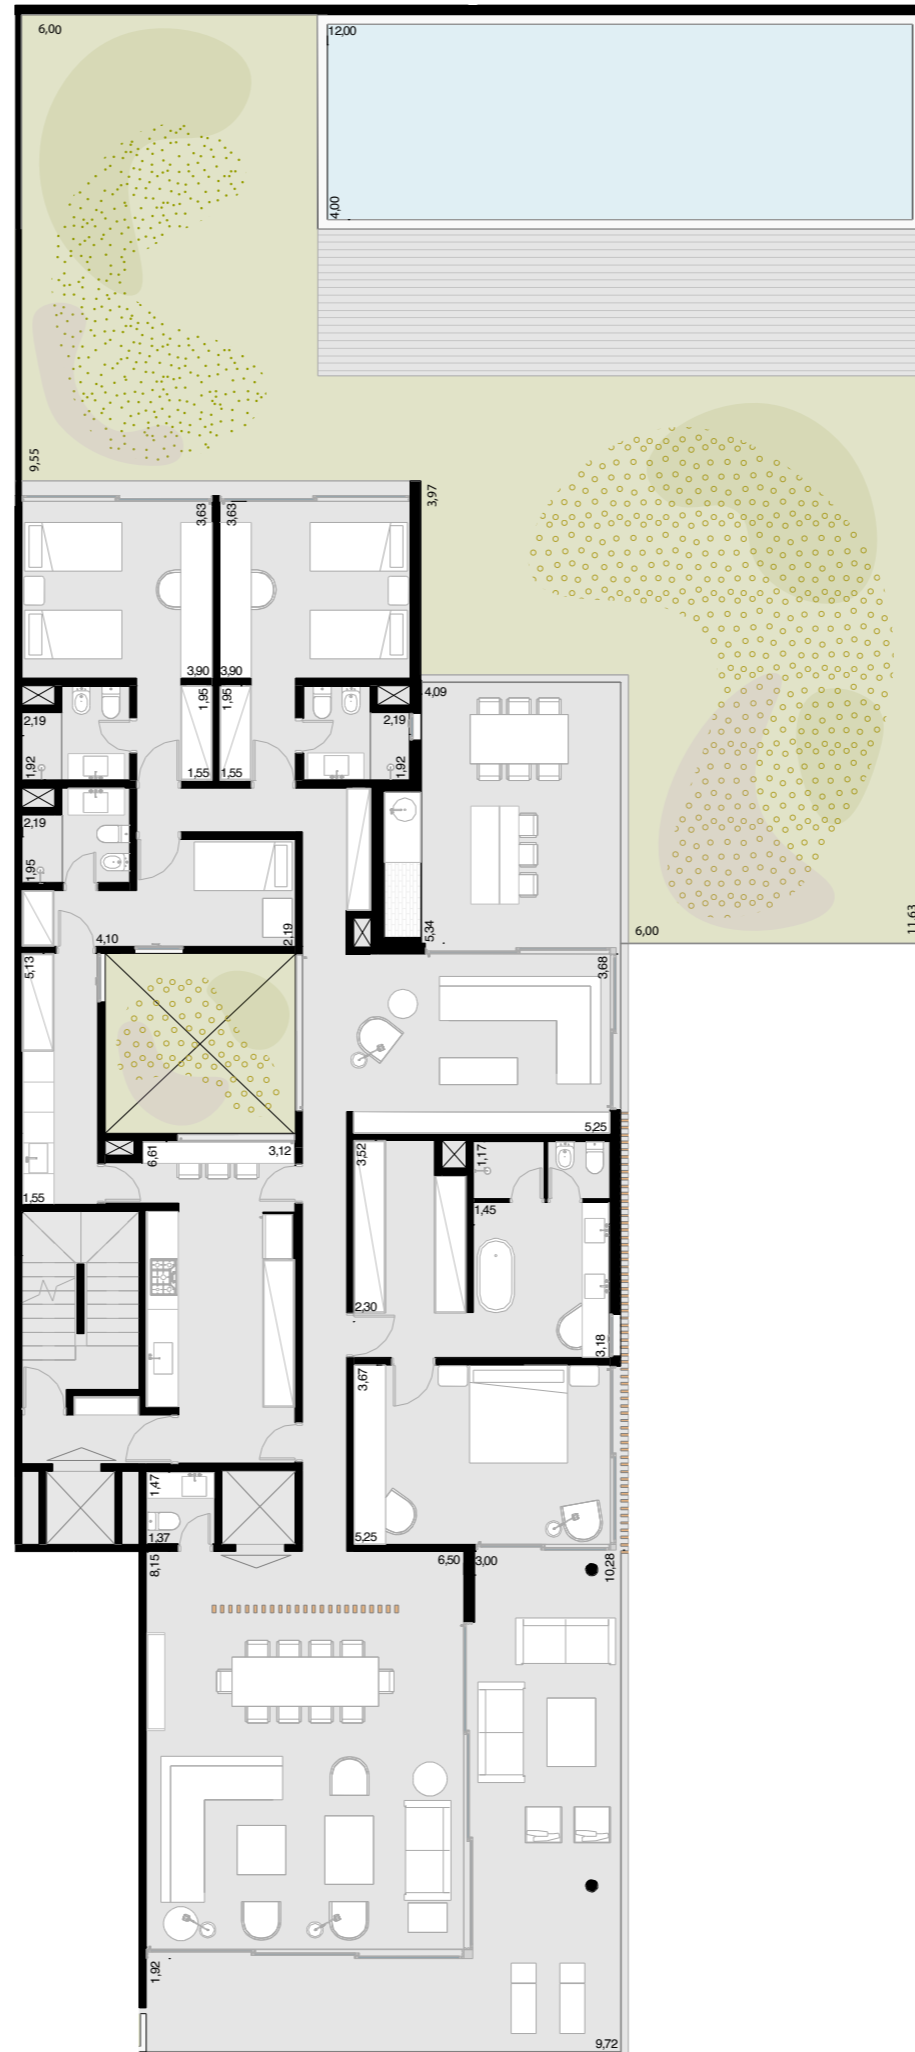

BLOQUEA - APTO. A13