
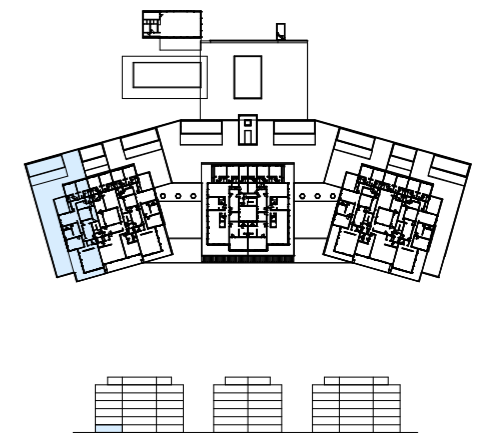


UNIDAD A 11

Sup. Cubierta	254 m ²
Sup. Descubierta	354 m ²
Sup. Semi Cubierta	70 m ²
Cocheras/Bauleras/Bicicletas	35 m ²
Total unidad	713 m ²

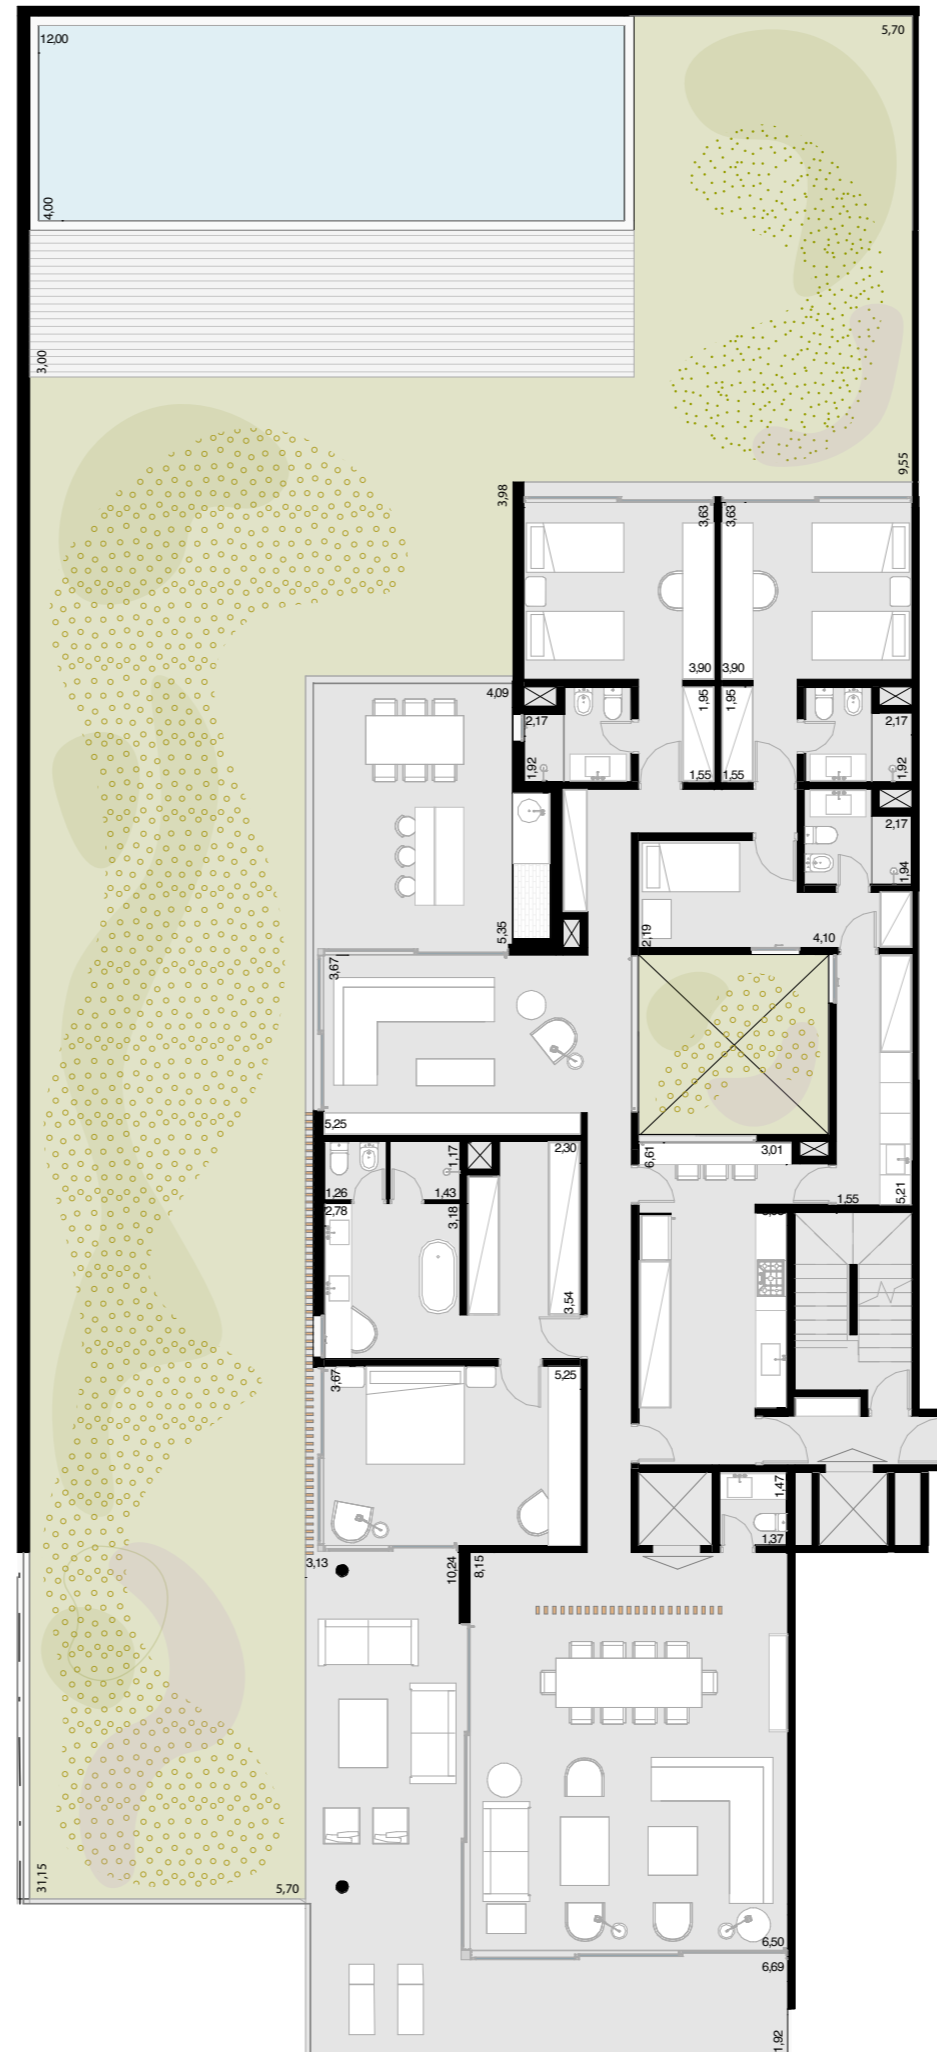

BLOQUEA - APTO. A101

Las medidas, superficie y proporciones expresadas en el plano son aproximadas y han sido volcadas solo a modo indicativo. Las medidas finales serán las que surjan de la medición en la obra y estarán de acuerdo de los planos aprobados por la autoridad correspondiente.